REPUBLIQUE DE COTE D'IVOIRE

DISTRICT D'ABIDJAN

COMMUNE DE COCODY

APS

Septembre 2021



IMMEUBLE D'HABITATION R+3

Projet de construction d'un immeuble R+3 avec sous-sol à la riviéra 2

ECA & C

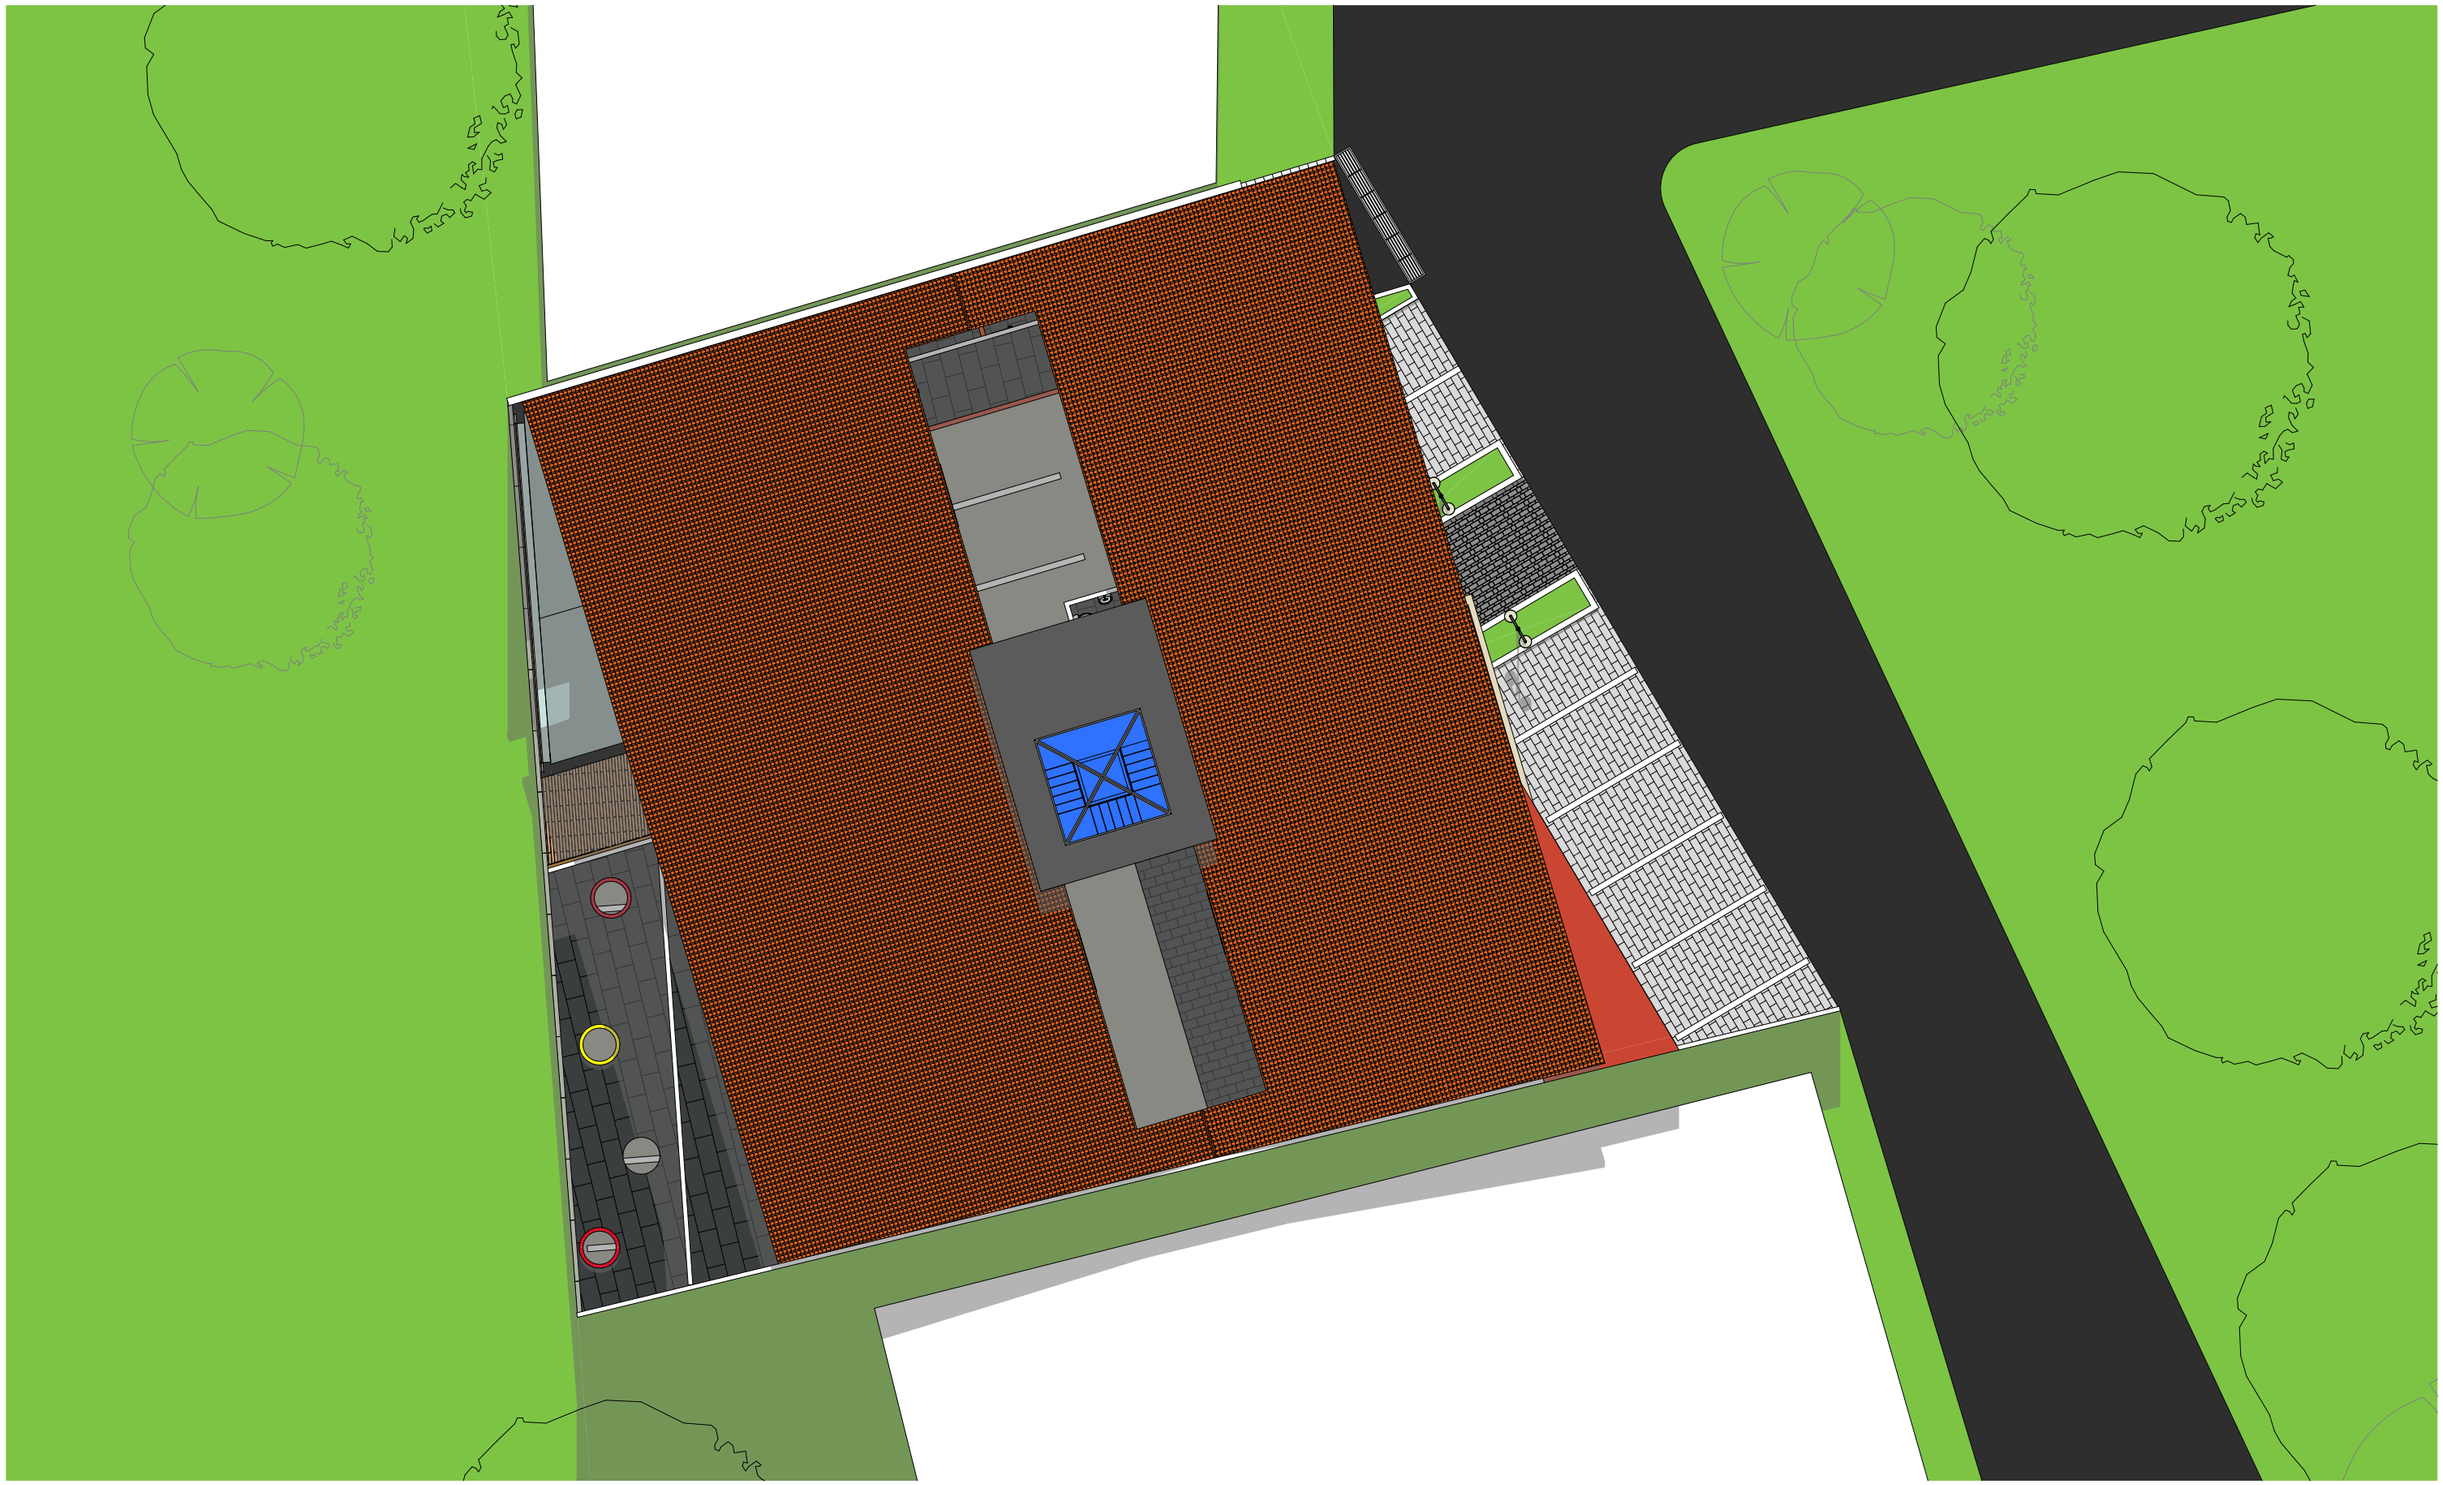

Titre de plan

PLAN DE MASSE

MAÎTRE D'OUVRAGE:

SCI YAHVE

MAÎTRE D'ŒUVRE :

N° de plan:	Projet :	Echelle :	Format :	N° de projet :
AA.04	IMMEUBLE R+2+PENTHOUSE AVEC PARKING SOUTERRAIN A LA RIVIERA 2	1:200	A3	#7257
Phase du projet:	APS			

Contact: CI, Abidjan, Cocody
Immeuble TANAPO, 3ème
Etage-riviera Palmeraie
23 BP 1947 Abidjan 23 RCI
Cocody Riviera palmeraie
Tél.: (00 225) 07 58 616 953
Fax: (00 225) 27 22 403 830
Cabinet: eca.compagnies@gmail.com

ECA & C

RevID	ChID	Nom de changement	Date

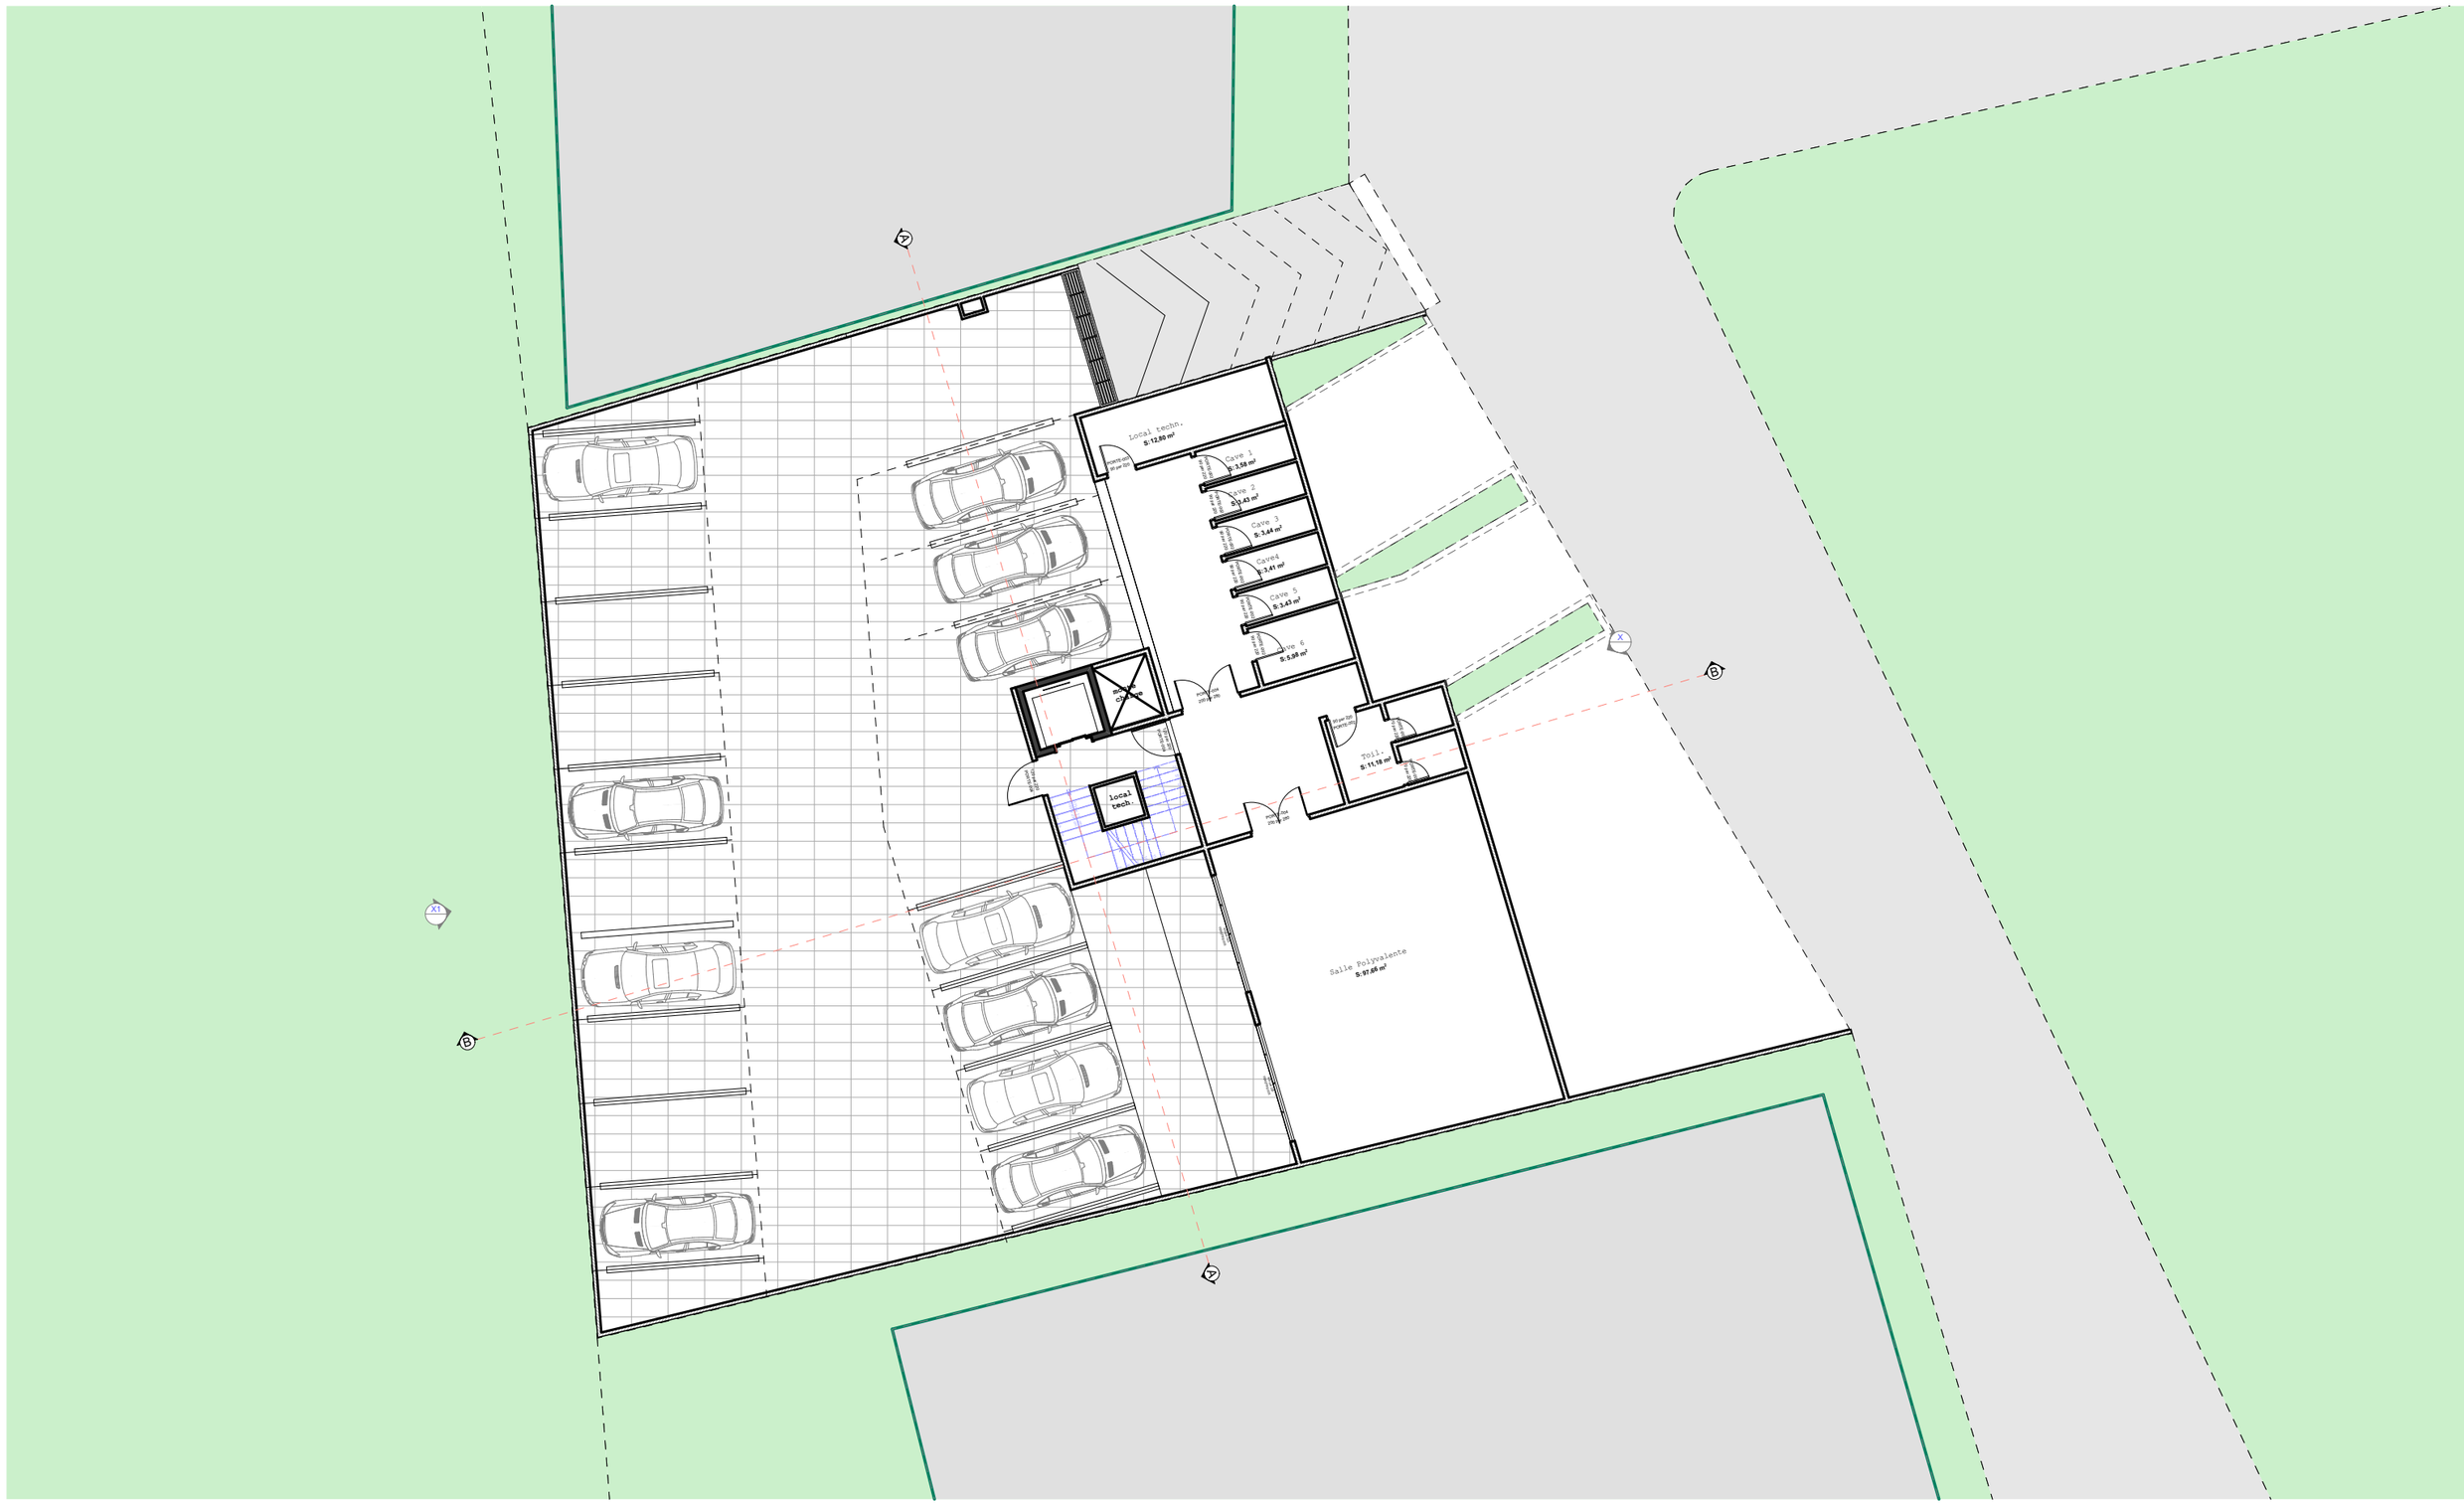

Titre de plan

PLAN DE REZ-DE JARDIN

N° de plan: AA.04

Projet : IMMEUBLE R+2+PENTHOUSE AVEC PARKING SOUTERRAIN A LA RIVIERA 2

Phase du projet: APS

MAÎTRE D'OUVRAGE: SCI YAHVE

MAÎTRE D'ŒUVRE :

Echelle :	Format :	N° de projet :
1:200	A3	#7257

Contact: CI, Abidjan, Cocody
Immeuble TANAPO, 3ème
Etage-riviera Palmeraie
23 BP 1947 Abidjan 23 RCI
Cocody Riviera palmeraie
Tél.: (00 225) 07 58 616 953
Fax: (00 225) 27 22 403 830
Cabinet: eca.compagnies@gmail.com

ECA & C

RevID	ChID	Nom de changement	Date



Titre de plan: PLAN DE REZ-DE-CHAUSSEE	MAÎTRE D'OUVRAGE: SCI YAHVE	MAÎTRE D'ŒUVRE :	
N° de plan: AA.04 — Projet : IMMEUBLE R+2+PENTHOUSE AVEC PARKING SOUTERRAIN A LA RIVIERA 2	Echelle : 1:200 — Format : A3 — N° de projet : #7257	Contact: CI, Abidjan, Cocody Immeuble TANAPO, 3ème Etage-riviera Palmeraie 23 BP 1947 Abidjan 23 RCI Cocody Riviera palmeraie Tél.: (00 225) 07 58 616 953 Fax: (00 225) 27 22 403 830 Cabinet: eca.compagnies@gmail.com	ECA & C
Phase du projet: APS			

RevID	ChID	Nom de changement	Date

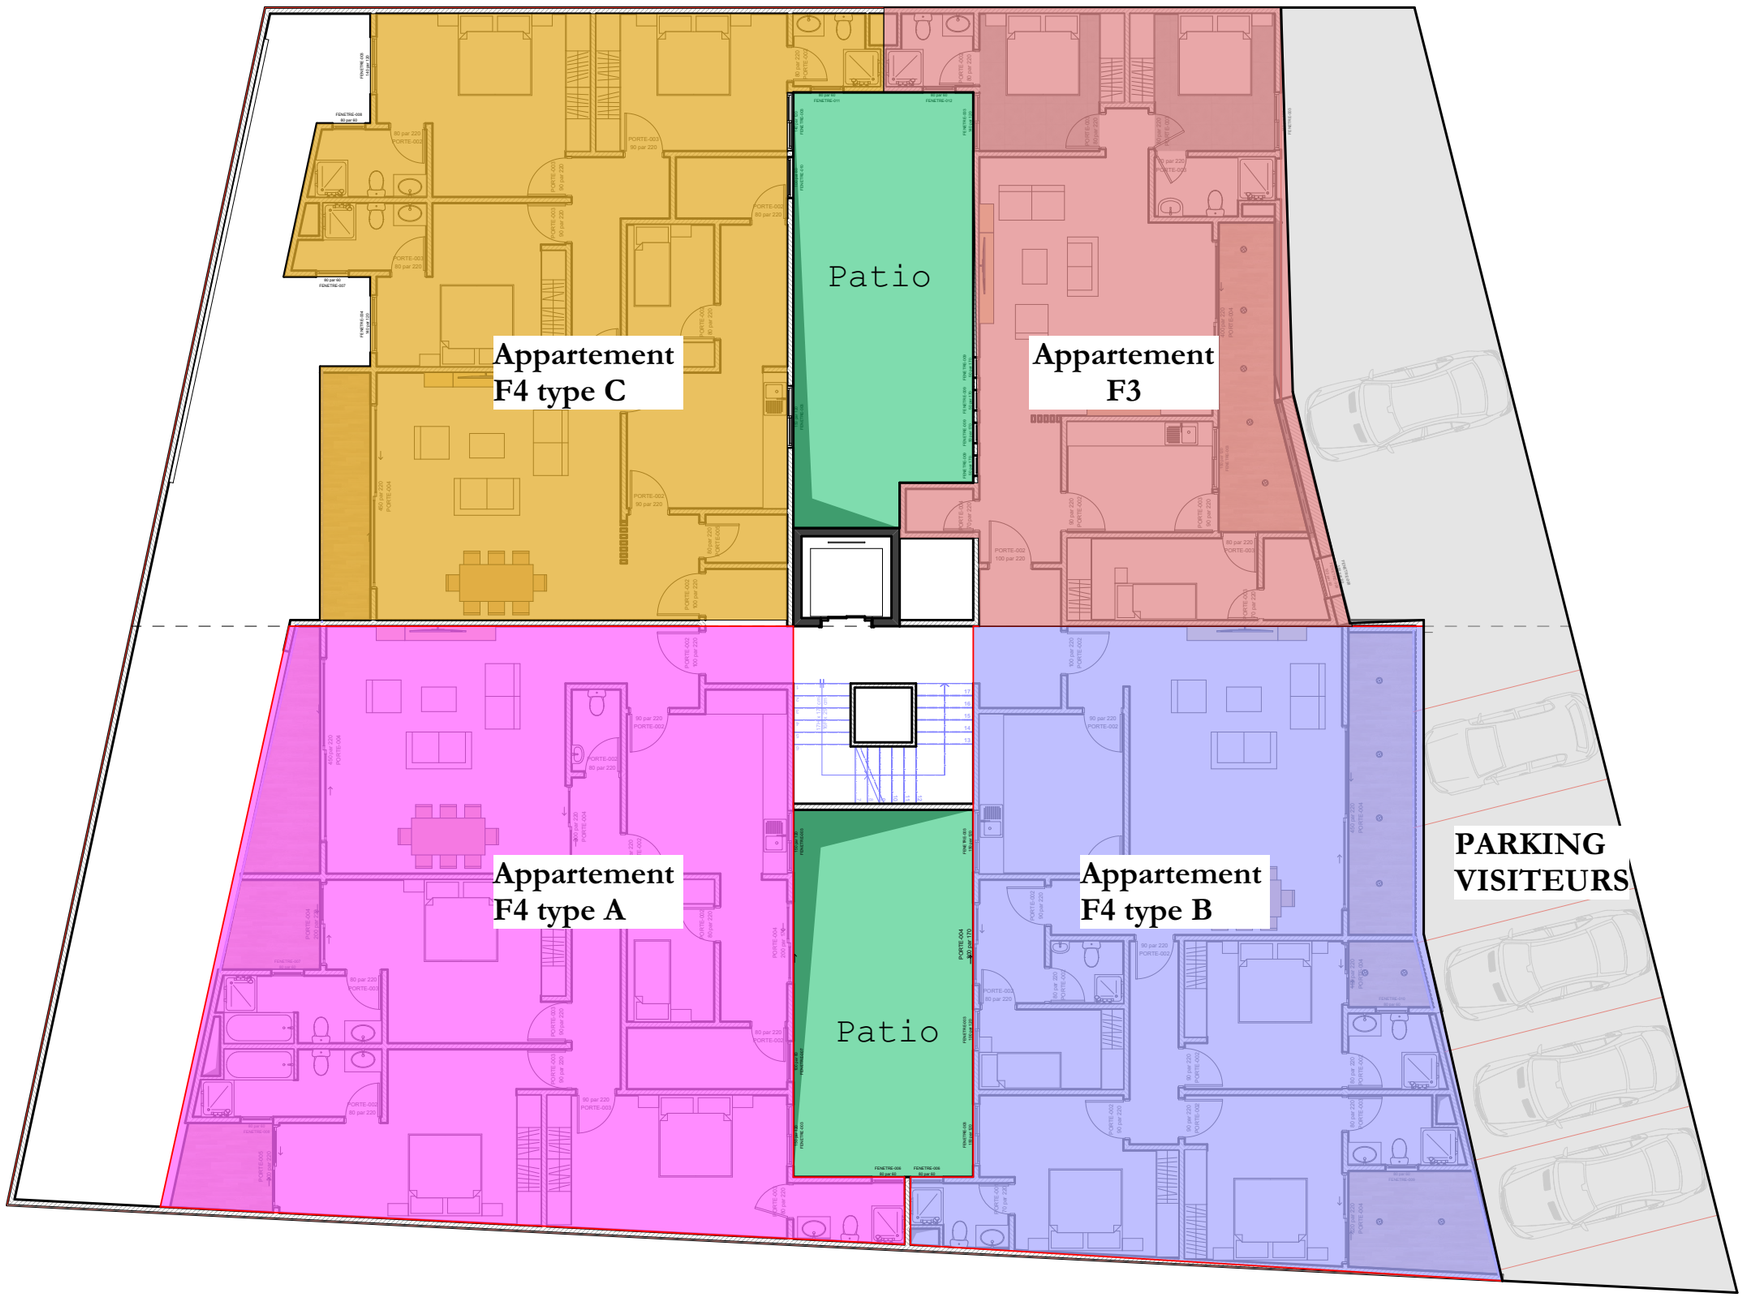

Titre de plan

PLAN DE DISTRIBUTION FONCTIONNELLE DU R+1 AU R+2

N° de plan: AA.04

Projet : IMMEUBLE R+2+PENTHOUSE AVEC PARKING SOUTERRAIN A LA RIVIERA 2

Phase du projet: APS

MAÎTRE D'OUVRAGE: SCI YAHVE

MAÎTRE D'ŒUVRE :

Echelle : 1:150

Format : A3

N° de projet : #7257

Contact: CI, Abidjan, Cocody
Immeuble TANAPO, 3ème
Etage-riviera Palmeraie
23 BP 1947 Abidjan 23 RCI
Cocody Riviera palmeraie
Tél.: (00 225) 07 58 616 953
Fax: (00 225) 27 22 403 830
Cabinet: eca.compagnies@gmail.com

ECA & C

RevID	ChID	Nom de changement	Date



Titre de plan

PLAN DU R+1 AU R+2

N° de plan:	Projet :
AA.04	IMMEUBLE R+2+PENTHOUSE AVEC PARKING SOUTERRAIN A LA RIVIERA 2
Phase du projet:	APS

MAÎTRE D'OUVRAGE:

SCI YAHVE

Echelle :	Format :	N° de projet :
1:200	A3	#7257

MAÎTRE D'ŒUVRE :

Contact: CI, Abidjan, Cocody
Immeuble TANAPO, 3ème
Etage-riviera Palmeraie
23 BP 1947 Abidjan 23 RCI
Cocody Riviera palmeraie
Tél.: (00 225) 07 58 616 953
Fax: (00 225) 27 22 403 830
Cabinet: eca.compagnies@gmail.com

ECA & C

RevID	ChID	Nom de changement	Date



Titre de plan

PLAN DE ROOF-TOP

N° de plan: AA.04

Projet : IMMEUBLE R+2+PENTHOUSE AVEC PARKING SOUTERRAIN A LA RIVIERA 2

Phase du projet: APS

MAÎTRE D'OUVRAGE: SCI YAHVE

MAÎTRE D'ŒUVRE :

Echelle :	Format :	N° de projet :
1:200	A3	#7257

Contact: CI, Abidjan, Cocody
Immeuble TANAPO, 3ème
Etage-riviera Palmeraie
23 BP 1947 Abidjan 23 RCI
Cocody Riviera palmeraie
Tél.: (00 225) 07 58 616 953
Fax: (00 225) 27 22 403 830
Cabinet: eca.compagnies@gmail.com

ECA & C

RevID	ChID	Nom de changement	Date

Tableau de surface

Etages	Pièces	Surface m2
SOUS-SOL		
	Cave 1	3,58
	Cave 2	3,43
	Cave 3	3,44
	Cave 5	3,43
	Cave 6	5,98
	Cave4	3,41
	Local techn.	12,80
	Salle Polyvalente	97,66
	Toil.	11,18
		144,91 m²
REZ-DE-CHAUSSEE		
	Aire de jeux	82,26
	Boyerie A	7,41
	Boyerie B	6,87
	Buan. A	5,68
	Buan. B	4,83
	Chambre A1	20,59
	Chambre A2	22,33
	Chambre A3	19,69
	Chambre B1	13,77
	Chambre B2	15,67
	Chambre B3	15,47
	Cir. A	6,14
	Cir. B	5,96
	Cuisine A	16,51
	Cuisine B	13,74
	Dégagement	19,46
	Guérite	10,94
	Hall entrée A	5,64
	Hall entrée B	5,97
	Loggia A1	4,79
	Loggia A2	4,90
	Loggia B1	3,05
	Loggia B2	8,29
	Loggia Séj. A	7,62
	Loggia Séj. B	12,01
	Pull house	51,89
	Rangement	7,25
	Salle de sport	34,10
	Sas 1	6,00
	Sas 2	12,89
	Sas A	2,81
	SDE A1	6,38
	SDE A2	6,88

Tableau de surface

Etages	Pièces	Surface m2
	SDE B1	4,08
	SDE B2	4,15
	SDE B3	3,34
	SDE C3	3,88
	Séjour et coin repas A	35,40
	Séjour et coin repas B	31,21
	Toil.	10,68
	Toil.A	2,39
	Toil.B	2,69
	Toilettes	4,90
		570,51 m²
ETAGE 1		
	Boyerie A	7,41
	Boyerie B	6,87
	Boyerie C	16,71
	Buan. A	5,68
	Buan. B	4,83
	Buan. C	5,68
	Chambre 1	11,88
	Chambre 2	11,88
	Chambre A1	20,59
	Chambre A2	22,33
	Chambre A3	19,69
	Chambre B1	13,77
	Chambre B2	15,67
	Chambre B3	15,47
	Chambre C1	15,91
	Chambre C2	20,27
	Chambre C3	15,69
	Cir. A	6,14
	Cir. B	5,96
	Cir. C	7,94
	Cuisine	9,59
	Cuisine A	16,51
	Cuisine B	13,74
	Cuisine C	13,02
	HALL ASCENSEUR	19,23
	Hall entrée A	5,64
	Hall entrée B	2,74
	Hall entrée C	11,44
	Loggia A1	4,79
	Loggia A2	4,90
	Loggia B1	3,05
	Loggia B2	8,29
	Loggia C	7,41

Tableau de surface

Etages	Pièces	Surface m2
	Loggia Séj.	11,73
	Loggia Séj. A	7,62
	Loggia Séj. B	12,01
	Sas A	2,81
	SDE 1	3,90
	SDE 2	3,45
	SDE A1	6,38
	SDE A2	6,88
	SDE B1	4,08
	SDE B2	4,15
	SDE B3	3,34
	SDE C1	4,69
	SDE C2	4,51
	SDE C3	4,33
	SDE C4	4,08
	Séjour et coin repas	33,52
	Séjour et coin repas A	35,40
	Séjour et coin repas B	39,27
	Séjour et coin repas C	36,10
	Toil.	8,63
	Toil.A	2,39
	Toil.B	2,69
	Toil.C	2,36
		618,04 m²
ETAGE 2		
	Boyerie A	7,41
	Boyerie B	6,87
	Boyerie C	16,71
	Buan. A	5,68
	Buan. B	4,83
	Buan. C	5,68
	Chambre 1	11,88
	Chambre 2	11,88
	Chambre A1	20,59
	Chambre A2	22,33
	Chambre A3	19,69
	Chambre B1	13,77
	Chambre B2	15,67
	Chambre B3	15,47
	Chambre C1	15,91
	Chambre C2	20,27
	Chambre C3	15,69
	Cir. A	6,14
	Cir. B	5,96
	Cir. C	7,94

Tableau de surface

Etages	Pièces	Surface m2
	Cuisine	9,59
	Cuisine A	16,51
	Cuisine B	13,74
	Cuisine C	13,02
	HALL ASCENSEUR	19,23
	Hall entrée A	5,64
	Hall entrée B	2,74
	Hall entrée C	11,44
	Loggia A1	4,79
	Loggia A2	4,90
	Loggia B1	3,05
	Loggia B2	8,29
	Loggia C	7,41
	Loggia Séj.	11,73
	Loggia Séj. A	7,62
	Loggia Séj. B	12,01
	Sas A	2,81
	SDE 1	3,90
	SDE 2	3,45
	SDE A1	6,38
	SDE A2	6,88
	SDE B1	4,08
	SDE B2	4,15
	SDE B3	3,34
	SDE C1	4,69
	SDE C2	4,51
	SDE C3	7,33
	SDE C4	4,08
	Séjour et coin repas	33,52
	Séjour et coin repas A	35,40
	Séjour et coin repas B	39,27
	Séjour et coin repas C	36,10
	Toil.	8,63
	Toil.A	2,39
	Toil.B	2,69
	Toil.C	2,36
		618,04 m²
ROOF-TOP		
	Boyerie A	15,71
	Boyerie B	11,96
	Buanderie	6,87
	Cellier A	11,55
	Chambre 2	20,27
	Chambre A1	24,38
	Chambre A3	15,69

Tableau de surface

Etages	Pièces	Surface m2
	Chambre A4	13,64
	Chambre B1	22,52
	Chambre B2	13,86
	Chambre B3	17,39
	Chambre B4	18,30
	Cir. B	10,72
	Circulation A	14,48
	Cuisine A	30,08
	Cuisine B	21,21
	Dressing 4	10,63
	Dressing A1	13,96
	Dressing B3	5,06
	Dressing B4	9,84
	Hall d'entrée A	17,93
	Hall d'entrée B	22,87
	Loggia A1	7,44
	Loggia B1	8,29
	Loggia B2	3,05
	Loggia B4	7,41
	SDE 3	5,72
	SDE A1	9,97
	SDE A2	4,51
	SDE A3	3,45
	SDE A4	5,85
	SDE B	3,34
	SDE B1	4,14
	SDE B2	4,08
	SDE B3	5,48
	SDE B4	5,63
	Séjour et coin repas A	59,65
	Séjour et coin repas B	49,32
	Terrasse	61,82
	Toil.A	4,63
	Toil.B	2,02
		604,72 m²
		2 556,22 m²

Titre de plan

TABLEAU DE SURFACE

N° de plan: AA.04

Projet : IMMEUBLE R+2+PENTHOUSE AVEC PARKING SOUTERRAIN A LA RIVIERA 2

Phase du projet: APS

MAÎTRE D'OUVRAGE: SCI YAHVE

Echelle : 1:1,32

Format : A3

N° de projet : #7257

MAÎTRE D'ŒUVRE :

Contact: CI, Abidjan, Cocody
Immeuble TANAPO, 3ème
Etage-riviera Palmeraie
23 BP 1947 Abidjan 23 RCI
Cocody Riviera palmeraie
Tél.: (00 225) 07 58 616 953
Fax: (00 225) 27 22 403 830
Cabinet: eca.compagnies@gmail.com

ECA & C

RevID	ChID	Nom de changement	Date

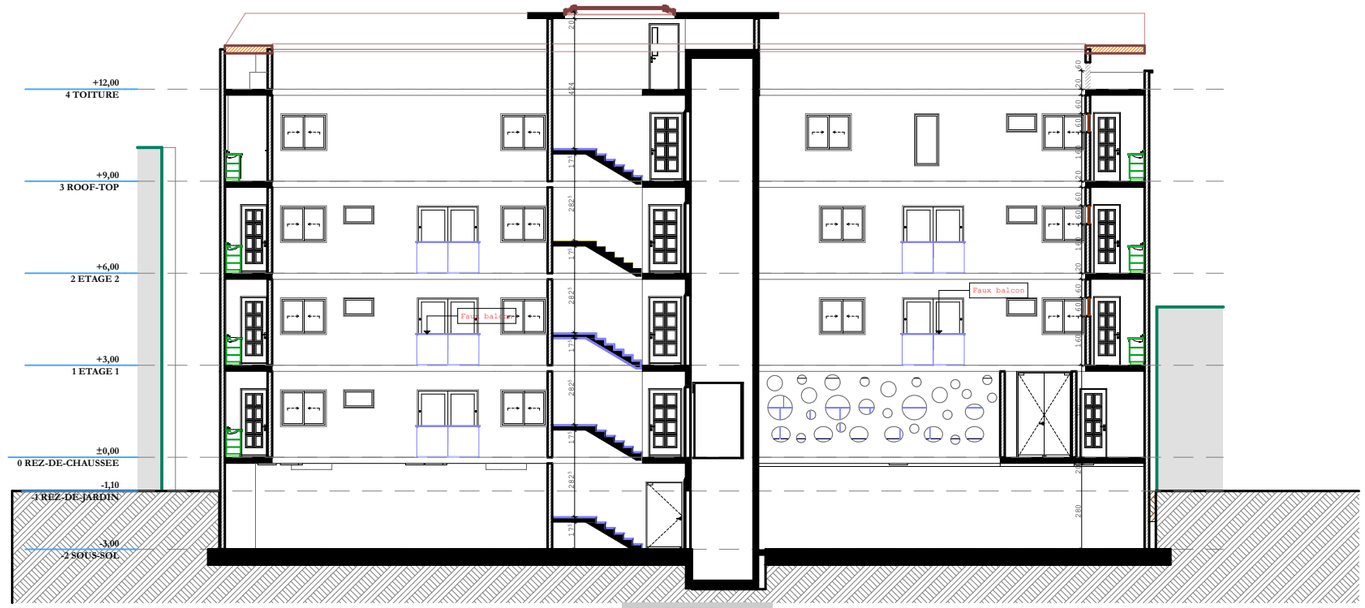

COUPE AA

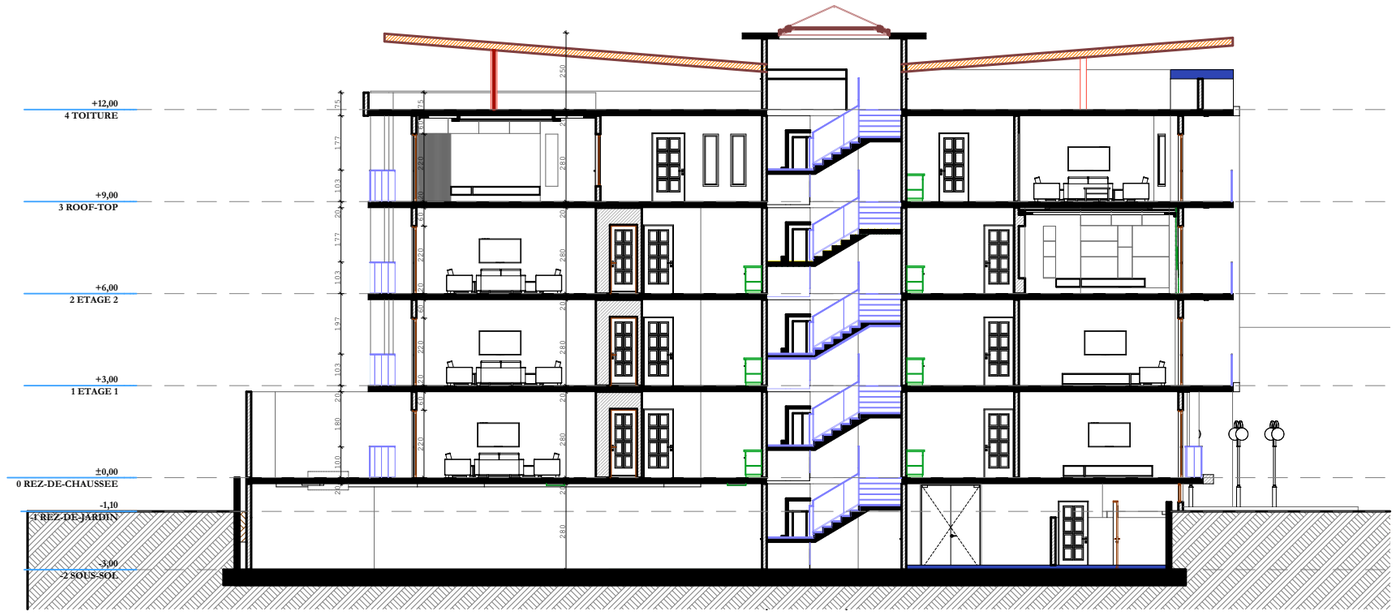

COUPE BB

Titre de plan

COUPES AA/ BB

N° de plan: AA.04

Projet : IMMEUBLE R+2+PENTHOUSE AVEC PARKING SOUTERRAIN A LA RIVIERA 2

Phase du projet: APS

MAÎTRE D'OUVRAGE: SCI YAHVE

Echelle : 1:200

Format : A3

N° de projet : #7257

MAÎTRE D'ŒUVRE :

Contact: CI, Abidjan, Cocody
Immeuble TANAPO, 3ème
Etage-riviera Palmeraie
23 BP 1947 Abidjan 23 RCI
Cocody Riviera palmeraie
Tél.: (00 225) 07 58 616 953
Fax: (00 225) 27 22 403 830
Cabinet: eca.compagnies@gmail.com

ECA & C

RevID	ChID	Nom de changement	Date



FACADE AVANT



FACADE ARRIERE

Titre de plan

FACADES

N° de plan: AA.04

Projet : IMMEUBLE R+2+PENTHOUSE AVEC PARKING SOUTERRAIN A LA RIVIERA 2

Phase du projet: APS

MAÎTRE D'OUVRAGE: SCI YAHVE

Echelle : 1:200

Format : A3

N° de projet : #7257

MAÎTRE D'ŒUVRE :

Contact: CI, Abidjan, Cocody
Immeuble TANAPO, 3ème
Etage-riviera Palmeraie
23 BP 1947 Abidjan 23 RCI
Cocody Riviera palmeraie
Tél.: (00 225) 07 58 616 953
Fax: (00 225) 27 22 403 830
Cabinet: eca.compagnies@gmail.com

ECA & C

RevID	ChID	Nom de changement	Date



Titre de plan

PERSPECTIVE 1

MAÎTRE D'OUVRAGE:

SCI YAHVE

MAÎTRE D'ŒUVRE :

RevID	ChID	Nom de changement	Date

N° de plan: AA.04

Projet : IMMEUBLE R+2+PENTHOUSE AVEC PARKING SOUTERRAIN A LA RIVIERA 2

Phase du projet: APS

Echelle : 1:335,84

Format : A3

N° de projet : #7257

Contact: CI, Abidjan, Cocody
Immeuble TANAPO, 3ème
Etage-riviera Palmeraie
23 BP 1947 Abidjan 23 RCI
Cocody Riviera palmeraie
Tél.: (00 225) 07 58 616 953
Fax: (00 225) 27 22 403 830
Cabinet: eca.compagnies@gmail.com

ECA & C



Titre de plan

PERSPECTIVE 2

N° de plan: AA.04

Projet : IMMEUBLE R+2+PENTHOUSE AVEC PARKING SOUTERRAIN A LA RIVIERA 2

Phase du projet: APS

MAÎTRE D'OUVRAGE: SCI YAHVE

MAÎTRE D'ŒUVRE :

Echelle : 1:334,43

Format : A3

N° de projet : #7257

Contact: CI, Abidjan, Cocody
Immeuble TANAPO, 3ème
Etage-riviera Palmeraie
23 BP 1947 Abidjan 23 RCI
Cocody Riviera palmeraie
Tél.: (00 225) 07 58 616 953
Fax: (00 225) 27 22 403 830
Cabinet: eca.compagnies@gmail.com

ECA & C

RevID	ChID	Nom de changement	Date



Titre de plan

PERSPECTIVE 3

MAÎTRE D'OUVRAGE:

SCI YAHVE

MAÎTRE D'ŒUVRE :

RevID	ChID	Nom de changement	Date

N° de plan: AA.04

Projet : IMMEUBLE R+2+PENTHOUSE AVEC PARKING SOUTERRAIN A LA RIVIERA 2

Phase du projet: APS

Echelle : 1:333,60

Format : A3

N° de projet : #7257

Contact: CI, Abidjan, Cocody
Immeuble TANAPO, 3ème
Etage-riviera Palmeraie
23 BP 1947 Abidjan 23 RCI
Cocody Riviera palmeraie
Tél.: (00 225) 07 58 616 953
Fax: (00 225) 27 22 403 830
Cabinet: eca.compagnies@gmail.com

ECA & C



Titre de plan

PERSPECTIVE 4

MAÎTRE D'OUVRAGE:

SCI YAHVE

MAÎTRE D'ŒUVRE :

Contact: CI, Abidjan, Cocody
Immeuble TANAPO, 3ème
Etage-riviera Palmeraie
23 BP 1947 Abidjan 23 RCI
Cocody Riviera palmeraie
Tél.: (00 225) 07 58 616 953
Fax: (00 225) 27 22 403 830
Cabinet: eca.compagnies@gmail.com

ECA & C

N° de plan: AA.04

Projet : IMMEUBLE R+2+PENTHOUSE AVEC PARKING SOUTERRAIN A LA RIVIERA 2

Phase du projet: APS

Echelle : 1:334,03

Format : A3

N° de projet : #7257

RevID	ChID	Nom de changement	Date



Titre de plan

PERSPECTIVE 5

N° de plan: AA.04

Projet : IMMEUBLE R+2+PENTHOUSE AVEC PARKING SOUTERRAIN A LA RIVIERA 2

Phase du projet: APS

MAÎTRE D'OUVRAGE: SCI YAHVE

MAÎTRE D'ŒUVRE :

Echelle : 1:335,76

Format : A3

N° de projet : #7257

Contact: CI, Abidjan, Cocody
Immeuble TANAPO, 3ème
Etage-riviera Palmeraie
23 BP 1947 Abidjan 23 RCI
Cocody Riviera palmeraie
Tél.: (00 225) 07 58 616 953
Fax: (00 225) 27 22 403 830
Cabinet: eca.compagnies@gmail.com

ECA & C

RevID	ChID	Nom de changement	Date



Titre de plan

PERSPECTIVE 6: vue intérieure

N° de plan: AA.04

Projet : IMMEUBLE R+2+PENTHOUSE AVEC PARKING SOUTERRAIN A LA RIVIERA 2

Phase du projet: APS

MAÎTRE D'OUVRAGE: SCI YAHVE

MAÎTRE D'ŒUVRE :

Echelle : 1:335,76

Format : A3

N° de projet : #7257

Contact: CI, Abidjan, Cocody
Immeuble TANAPO, 3ème
Etage-riviera Palmeraie
23 BP 1947 Abidjan 23 RCI
Cocody Riviera palmeraie
Tél.: (00 225) 07 58 616 953
Fax: (00 225) 27 22 403 830
Cabinet: eca.compagnies@gmail.com

ECA & C

RevID	ChID	Nom de changement	Date



Titre de plan

PERSPECTIVE : vue intérieure

N° de plan: AA.04

Projet : IMMEUBLE R+2+PENTHOUSE AVEC PARKING SOUTERRAIN A LA RIVIERA 2

Phase du projet: APS

MAÎTRE D'OUVRAGE: SCI YAHVE

Echelle : 1:335,76

Format : A3

N° de projet : #7257

MAÎTRE D'ŒUVRE :

Contact: CI, Abidjan, Cocody
Immeuble TANAPO, 3ème
Etage-riviera Palmeraie
23 BP 1947 Abidjan 23 RCI
Cocody Riviera palmeraie
Tél.: (00 225) 07 58 616 953
Fax: (00 225) 27 22 403 830
Cabinet: eca.compagnies@gmail.com

ECA & C

RevID	ChID	Nom de changement	Date



Titre de plan

PERSPECTIVE : vue intérieure chambre

MAÎTRE D'OUVRAGE:

SCI YAHVE

MAÎTRE D'ŒUVRE :

RevID	ChID	Nom de changement	Date

N° de plan: AA.04

Projet : IMMEUBLE R+2+PENTHOUSE AVEC PARKING SOUTERRAIN A LA RIVIERA 2

Phase du projet: APS

Echelle : 1:335,76

Format : A3

N° de projet : #7257

Contact: CI, Abidjan, Cocody
Immeuble TANAPO, 3ème
Etage-riviera Palmeraie
23 BP 1947 Abidjan 23 RCI
Cocody Riviera palmeraie
Tél.: (00 225) 07 58 616 953
Fax: (00 225) 27 22 403 830
Cabinet: eca.compagnies@gmail.com

ECA & C



Titre de plan

PERSPECTIVE 7: VUE SUR PULL HOUSE

MAÎTRE D'OUVRAGE:

SCI YAHVE

MAÎTRE D'ŒUVRE :

N° de plan: AA.04

Projet : IMMEUBLE R+2+PENTHOUSE AVEC PARKING SOUTERRAIN A LA RIVIERA 2

Phase du projet: APS

Echelle : 1:333,44

Format : A3

N° de projet : #7257

Contact: CI, Abidjan, Cocody
Immeuble TANAPO, 3ème
Etage-riviera Palmeraie
23 BP 1947 Abidjan 23 RCI
Cocody Riviera palmeraie
Tél.: (00 225) 07 58 616 953
Fax: (00 225) 27 22 403 830
Cabinet: eca.compagnies@gmail.com

ECA & C

RevID	ChID	Nom de changement	Date



Titre de plan

PERSPECTIVE 8: VUE SUR PISCINE ET CASCADE

N° de plan: AA.04

Projet : IMMEUBLE R+2+PENTHOUSE AVEC PARKING SOUTERRAIN A LA RIVIERA 2

Phase du projet: APS

MAÎTRE D'OUVRAGE: SCI YAHVE

MAÎTRE D'ŒUVRE :

Echelle : 1:334,93

Format : A3

N° de projet : #7257

Contact: CI, Abidjan, Cocody
Immeuble TANAPO, 3ème
Etage-riviera Palmeraie
23 BP 1947 Abidjan 23 RCI
Cocody Riviera palmeraie
Tél.: (00 225) 07 58 616 953
Fax: (00 225) 27 22 403 830
Cabinet: eca.compagnies@gmail.com

ECA & C

RevID	ChID	Nom de changement	Date



Titre de plan

PERSPECTIVE 9 VUE SU SOUS-SOL

N° de plan: AA.04

Projet : IMMEUBLE R+2+PENTHOUSE AVEC PARKING SOUTERRAIN A LA RIVIERA 2

Phase du projet: APS

MAÎTRE D'OUVRAGE: SCI YAHVE

Echelle : 1:334,41

Format : A3

N° de projet : #7257

MAÎTRE D'ŒUVRE :

Contact: CI, Abidjan, Cocody
Immeuble TANAPO, 3ème
Etage-riviera Palmeraie
23 BP 1947 Abidjan 23 RCI
Cocody Riviera palmeraie
Tél.: (00 225) 07 58 616 953
Fax: (00 225) 27 22 403 830
Cabinet: eca.compagnies@gmail.com

ECA & C

RevID	ChID	Nom de changement	Date



Titre de plan

PERSPECTIVE 10 VUE SUR AIRE DE JEUX

MAÎTRE D'OUVRAGE:

SCI YAHVE

MAÎTRE D'ŒUVRE :

N° de plan: AA.04

Projet : IMMEUBLE R+2+PENTHOUSE AVEC PARKING SOUTERRAIN A LA RIVIERA 2

Phase du projet: APS

Echelle : 1:335,01

Format : A3

N° de projet : #7257

Contact: CI, Abidjan, Cocody
Immeuble TANAPO, 3ème
Etage-riviera Palmeraie
23 BP 1947 Abidjan 23 RCI
Cocody Riviera palmeraie
Tél.: (00 225) 07 58 616 953
Fax: (00 225) 27 22 403 830
Cabinet: eca.compagnies@gmail.com

ECA & C

RevID	ChID	Nom de changement	Date