REPUBLIQUE DE COTE D'IVOIRE

DISTRICT D'ABIDJAN

COMMUNE DE COCODY

APS

Octobre 2021



LES IMMEUBLES SCI YAHVE

Projet de construction de 3 immeubles

ECA & C



Titre de plan

PLAN DE MASSE

MAÎTRE D'OUVRAGE:

SCI YAHVE

MAÎTRE D'ŒUVRE :

RevID	ChID	Nom de changement	Date

N° de plan: AA.04

Projet : PROJET D'AMENAGEMENT DE PISCINE

Phase du projet: APS

Echelle : 1:200

Format : A3

N° de projet : #7257

Contact: CI, Abidjan, Cocody
Immeuble TANAPO, 3ème
Etage-riviera Palmeraie
23 BP 1947 Abidjan 23 RCI
Cocody Riviera palmeraie
Tél.: (00 225) 07 58 616 953
Fax: (00 225) 27 22 403 830
Cabinet: eca.compagnies@gmail.com

ECA & C



Titre de plan

PLAN D'IMPLANTATION

N° de plan: AA.04

Projet : PROJET D'AMENAGEMENT DE PISCINE

Phase du projet: APS

MAÎTRE D'OUVRAGE: SCI YAHVE

MAÎTRE D'ŒUVRE :

Echelle :	Format :	N° de projet :
1:200	A3	#7257

Contact: CI, Abidjan, Cocody
Immeuble TANAPO, 3ème
Etage-riviera Palmeraie
23 BP 1947 Abidjan 23 RCI
Cocody Riviera palmeraie
Tél.: (00 225) 07 58 616 953
Fax: (00 225) 27 22 403 830
Cabinet: eca.compagnies@gmail.com

ECA & C

RevID	ChID	Nom de changement	Date



Titre de plan

PLAN D'ENSEMBLE RDC

N° de plan: AA.04

Projet : PROJET D'AMENAGEMENT DE PISCINE

Phase du projet: APS

MAÎTRE D'OUVRAGE: SCI YAHVE

Echelle : 1:200

Format : A3

N° de projet : #7257

MAÎTRE D'ŒUVRE :

Contact: CI, Abidjan, Cocody
Immeuble TANAPO, 3ème
Etage-riviera Palmeraie
23 BP 1947 Abidjan 23 RCI
Cocody Riviera palmeraie
Tél.: (00 225) 07 58 616 953
Fax: (00 225) 27 22 403 830
Cabinet: eca.compagnies@gmail.com

ECA & C

RevID	ChID	Nom de changement	Date

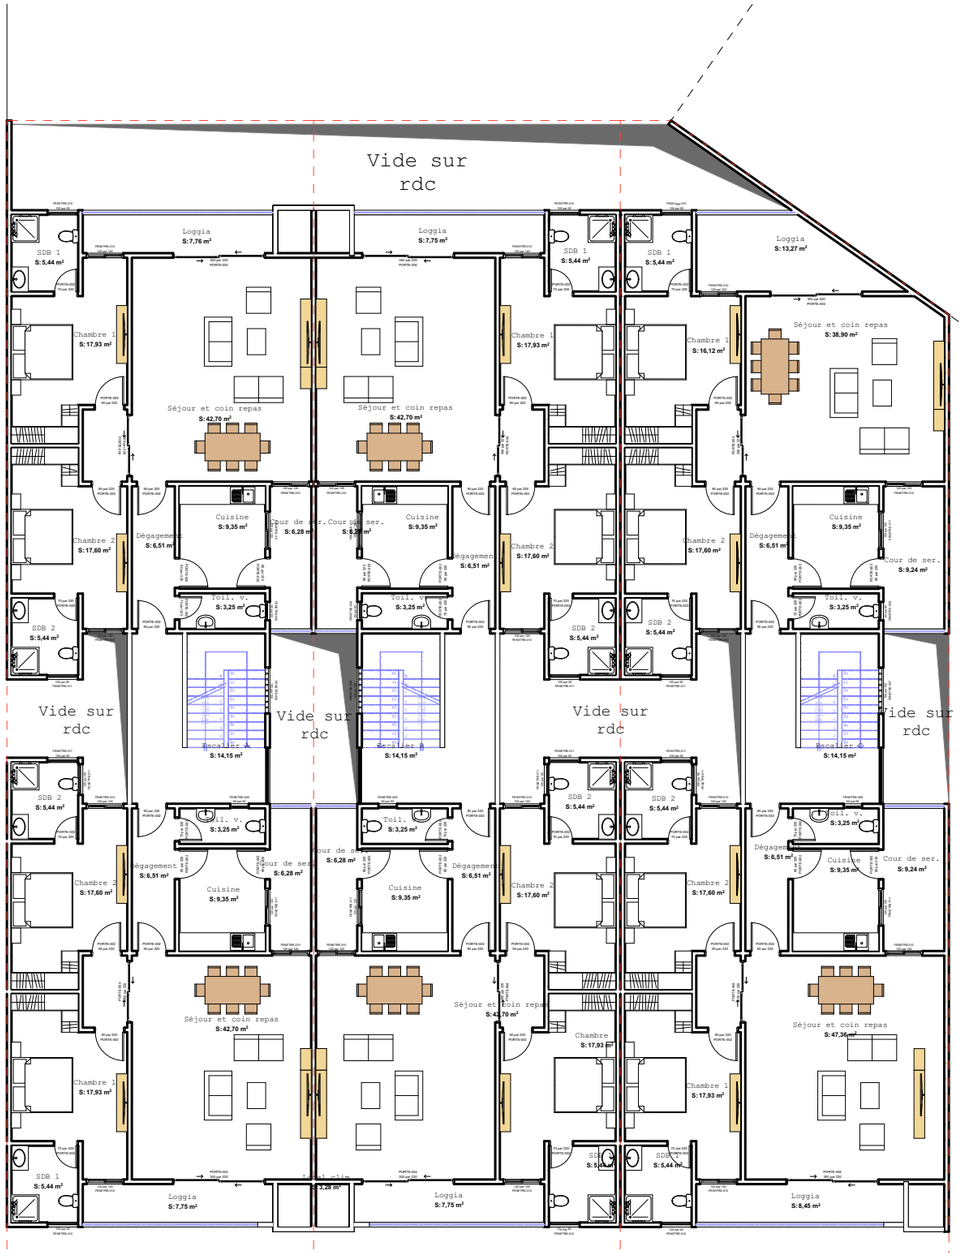

Titre de plan: PLAN D'ENSEMBLE ETAGE	MAÎTRE D'OUVRAGE: SCI YAHVE	MAÎTRE D'ŒUVRE :	
N° de plan: AA.04 — Projet : PROJET D'AMENAGEMENT DE PISCINE	Echelle : 1:200 — Format : A3 — N° de projet : #7257	Contact: CI, Abidjan, Cocody Immeuble TANAPO, 3ème Etage-riviera Palmeraie 23 BP 1947 Abidjan 23 RCI Cocody Riviera palmeraie Tél.: (00 225) 07 58 616 953 Fax: (00 225) 27 22 403 830 Cabinet: eca.compagnies@gmail.com	ECA & C
Phase du projet: APS			

RevID	ChID	Nom de changement	Date

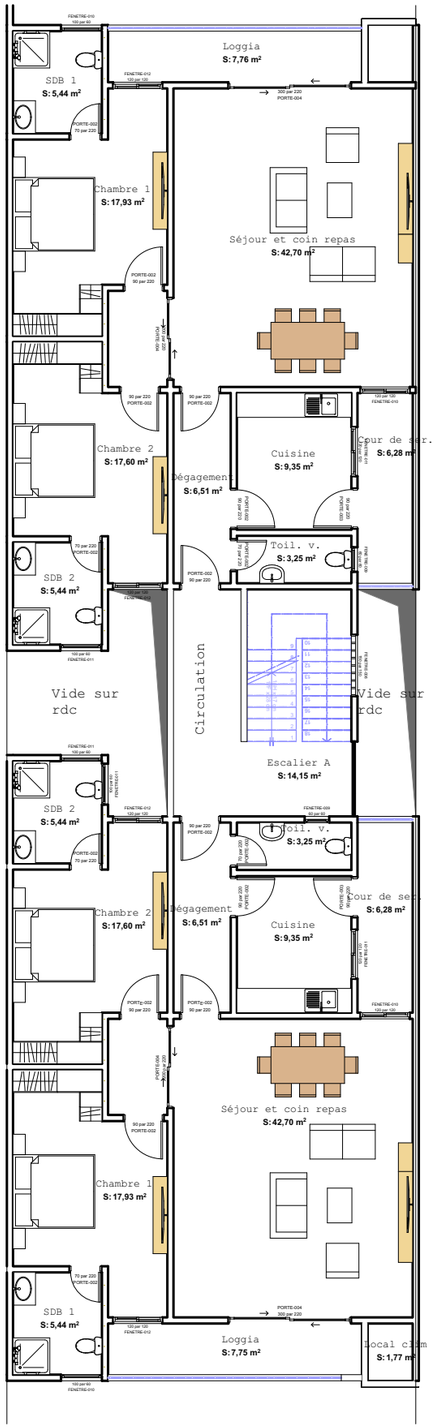

Titre de plan

PLAN TYPE ETAGE

N° de plan:	AA.04
Projet :	PROJET D'AMENAGEMENT DE PISCINE
Phase du projet:	APS

MAÎTRE D'OUVRAGE:

SCI YAHVE

MAÎTRE D'ŒUVRE :

Echelle :	Format :	N° de projet :
1:150	A3	#7257

Contact: CI, Abidjan, Cocody
Immeuble TANAPO, 3ème
Etage-riviera Palmeraie
23 BP 1947 Abidjan 23 RCI
Cocody Riviera palmeraie
Tél: (00 225) 07 58 616 953
Fax: (00 225) 27 22 403 830
Cabinet: eca.compagnies@gmail.com

ECA & C

RevID	ChID	Nom de changement	Date

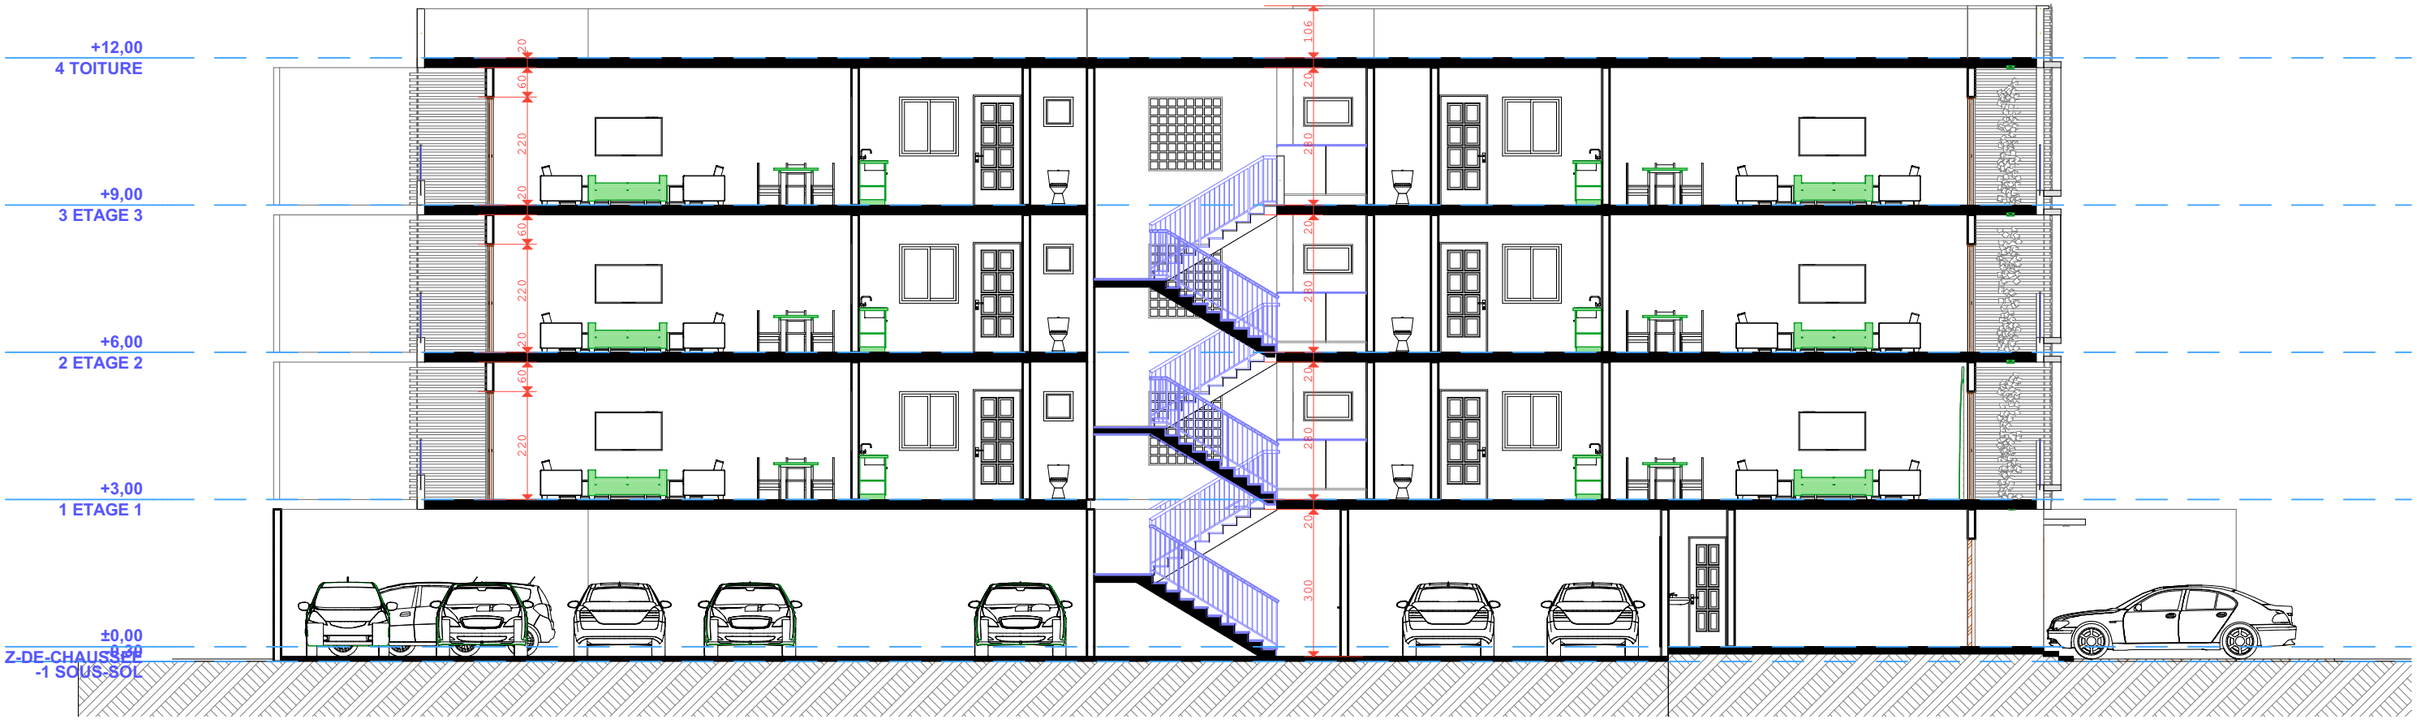

Titre de plan

COUPES

MAÎTRE D'OUVRAGE:

SCI YAHVE

MAÎTRE D'ŒUVRE :

Contact: CI, Abidjan, Cocody
Immeuble TANAPO, 3ème
Etage-riviera Palmeraie
23 BP 1947 Abidjan 23 RCI
Cocody Riviera palmeraie
Tél.: (00 225) 07 58 616 953
Fax: (00 225) 27 22 403 830
Cabinet: eca.compagnies@gmail.com

ECA & C

N° de plan: AA.04

Projet : PROJET D'AMENAGEMENT DE PISCINE

Phase du projet: APS

Echelle : 1:125

Format : A3

N° de projet : #7257

RevID	ChID	Nom de changement	Date

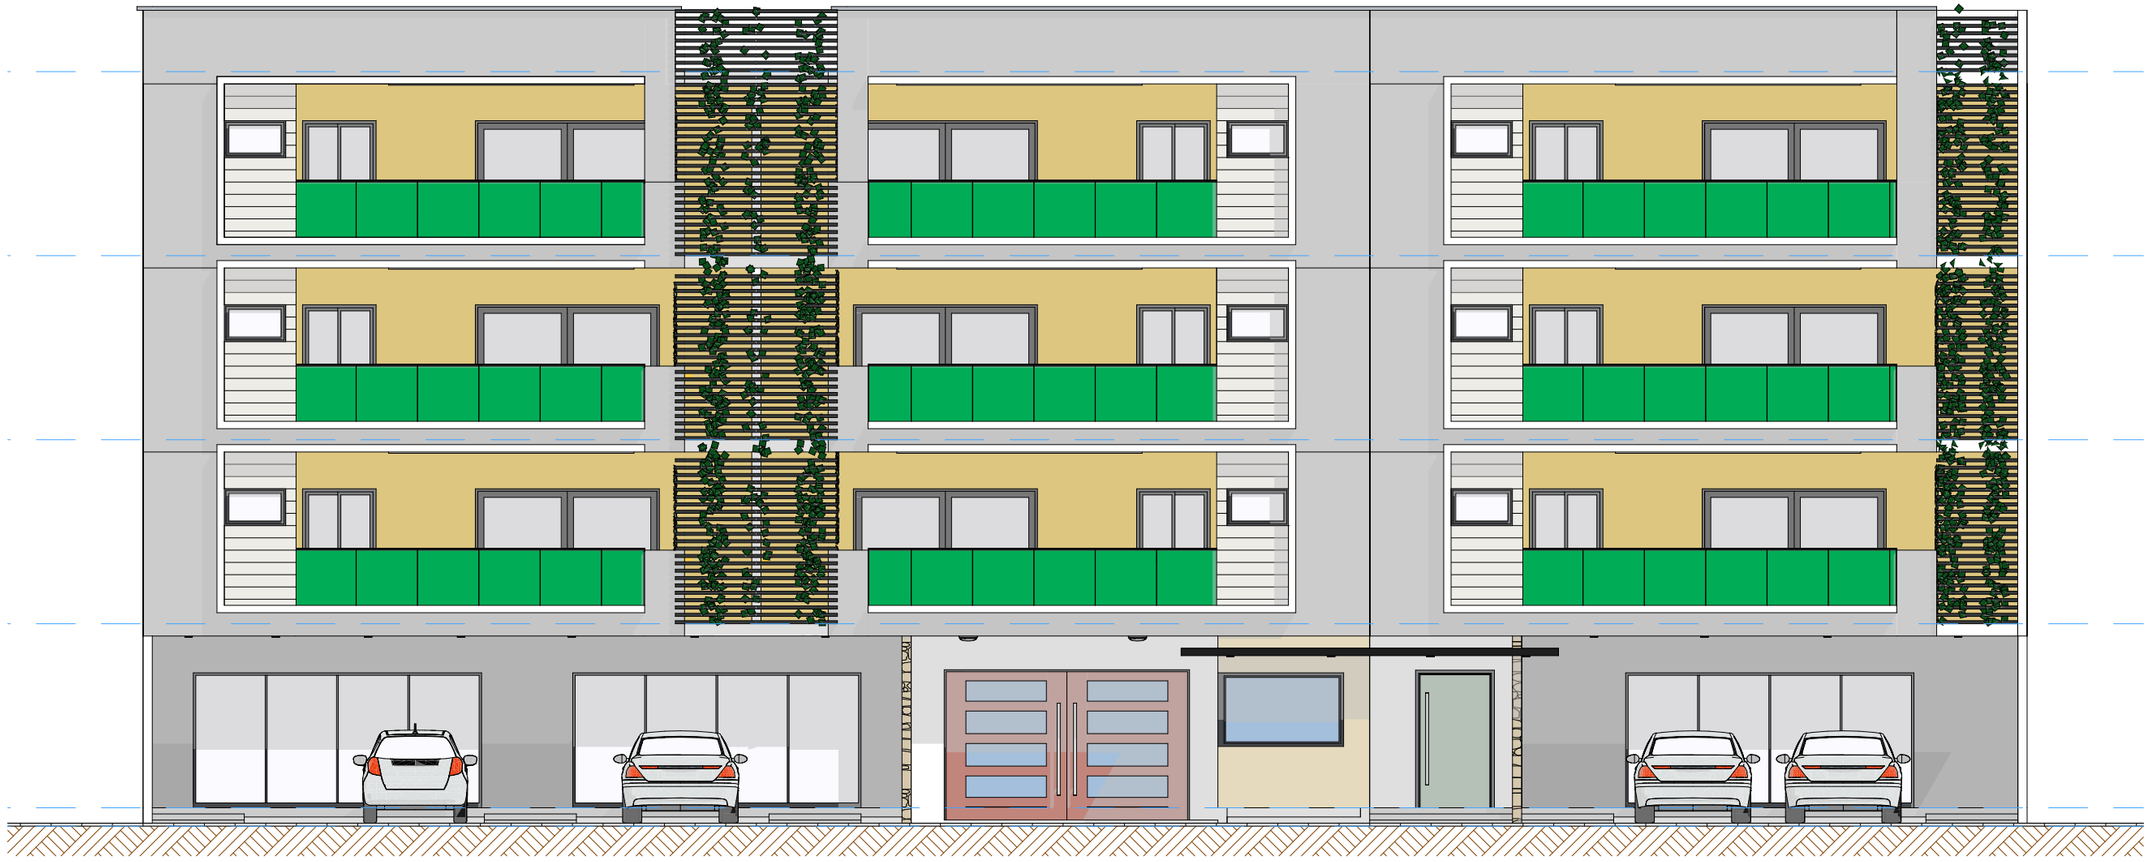

Titre de plan

FACADES

N° de plan:	Projet :
AA.04	PROJET D'AMENAGEMENT DE PISCINE
Phase du projet:	APS

MAÎTRE D'OUVRAGE:

SCI YAHVE

Echelle :	Format :	N° de projet :
1:100	A3	#7257

MAÎTRE D'ŒUVRE :

Contact: CI, Abidjan, Cocody
Immeuble TANAPO, 3ème
Etage-riviera Palmeraie
23 BP 1947 Abidjan 23 RCI
Cocody Riviera palmeraie
Tél.: (00 225) 07 58 616 953
Fax: (00 225) 27 22 403 830
Cabinet: eca.compagnies@gmail.com

ECA & C

RevID	ChID	Nom de changement	Date



Titre de plan

VUE PERSPECTIVE 1

N° de plan: AA.04

Projet : PROJET D'AMENAGEMENT DE PISCINE

Phase du projet: APS

MAÎTRE D'OUVRAGE: SCI YAHVE

Echelle : 1:341,61

Format : A3

N° de projet : #7257

MAÎTRE D'ŒUVRE :

Contact: CI, Abidjan, Cocody
Immeuble TANAPO, 3ème
Etage-riviera Palmeraie
23 BP 1947 Abidjan 23 RCI
Cocody Riviera palmeraie
Tél.: (00 225) 07 58 616 953
Fax: (00 225) 27 22 403 830
Cabinet: eca.compagnies@gmail.com

ECA & C

RevID	ChID	Nom de changement	Date



Titre de plan

VUE PERSPECTIVE 2

MAÎTRE D'OUVRAGE:

SCI YAHVE

MAÎTRE D'ŒUVRE :

N° de plan: AA.04

Projet : PROJET D'AMENAGEMENT DE PISCINE

Phase du projet: APS

Echelle : 1:341,61

Format : A3

N° de projet : #7257

Contact: CI, Abidjan, Cocody
Immeuble TANAPO, 3ème
Etage-riviera Palmeraie
23 BP 1947 Abidjan 23 RCI
Cocody Riviera palmeraie
Tél.: (00 225) 07 58 616 953
Fax: (00 225) 27 22 403 830
Cabinet: eca.compagnies@gmail.com

ECA & C

RevID	ChID	Nom de changement	Date



Titre de plan

VUE PERSPECTIVE 3

N° de plan: AA.04

Projet : PROJET D'AMENAGEMENT DE PISCINE

Phase du projet: APS

MAÎTRE D'OUVRAGE: SCI YAHVE

Echelle : 1:341,61

Format : A3

N° de projet : #7257

MAÎTRE D'ŒUVRE :

Contact: CI, Abidjan, Cocody
Immeuble TANAPO, 3ème
Etage-riviera Palmeraie
23 BP 1947 Abidjan 23 RCI
Cocody Riviera palmeraie
Tél.: (00 225) 07 58 616 953
Fax: (00 225) 27 22 403 830
Cabinet: eca.compagnies@gmail.com

ECA & C

RevID	ChID	Nom de changement	Date



Titre de plan

VUE PERSPECTIVE 4

N° de plan: AA.04

Projet : PROJET D'AMENAGEMENT DE PISCINE

Phase du projet: APS

MAÎTRE D'OUVRAGE: SCI YAHVE

MAÎTRE D'ŒUVRE :

Echelle : 1:341,61

Format : A3

N° de projet : #7257

Contact: CI, Abidjan, Cocody
Immeuble TANAPO, 3ème
Etage-riviera Palmeraie
23 BP 1947 Abidjan 23 RCI
Cocody Riviera palmeraie
Tél.: (00 225) 07 58 616 953
Fax: (00 225) 27 22 403 830
Cabinet: eca.compagnies@gmail.com

ECA & C

RevID	ChID	Nom de changement	Date



Titre de plan

VUE EN PLAN DE MASSE

MAÎTRE D'OUVRAGE:

SCI YAHVE

MAÎTRE D'ŒUVRE :

N° de plan: AA.04

Projet : PROJET D'AMENAGEMENT DE PISCINE

Phase du projet: APS

Echelle : 1:341,61

Format : A3

N° de projet : #7257

Contact: CI, Abidjan, Cocody
Immeuble TANAPO, 3ème
Etage-riviera Palmeraie
23 BP 1947 Abidjan 23 RCI
Cocody Riviera palmeraie
Tél.: (00 225) 07 58 616 953
Fax: (00 225) 27 22 403 830
Cabinet: eca.compagnies@gmail.com

ECA & C

RevID	ChID	Nom de changement	Date